

Propriété dite : *Briyad*

Située à : Pce et Cne d'Essaouira, Douar El Ghazoua

Titre : 80735/35

Echelle : 1/500

Plan levé en Avril 2026


Limite de la propriété

Plan produit par le requérant
Mt du : 23 / 04 / 2026
IGT : HIYANE M'hamed

Morcellement du titre : 20622/35 (lot 4)

ST 25

نخزقة الرسم : 35/20622 (قطعة 4)

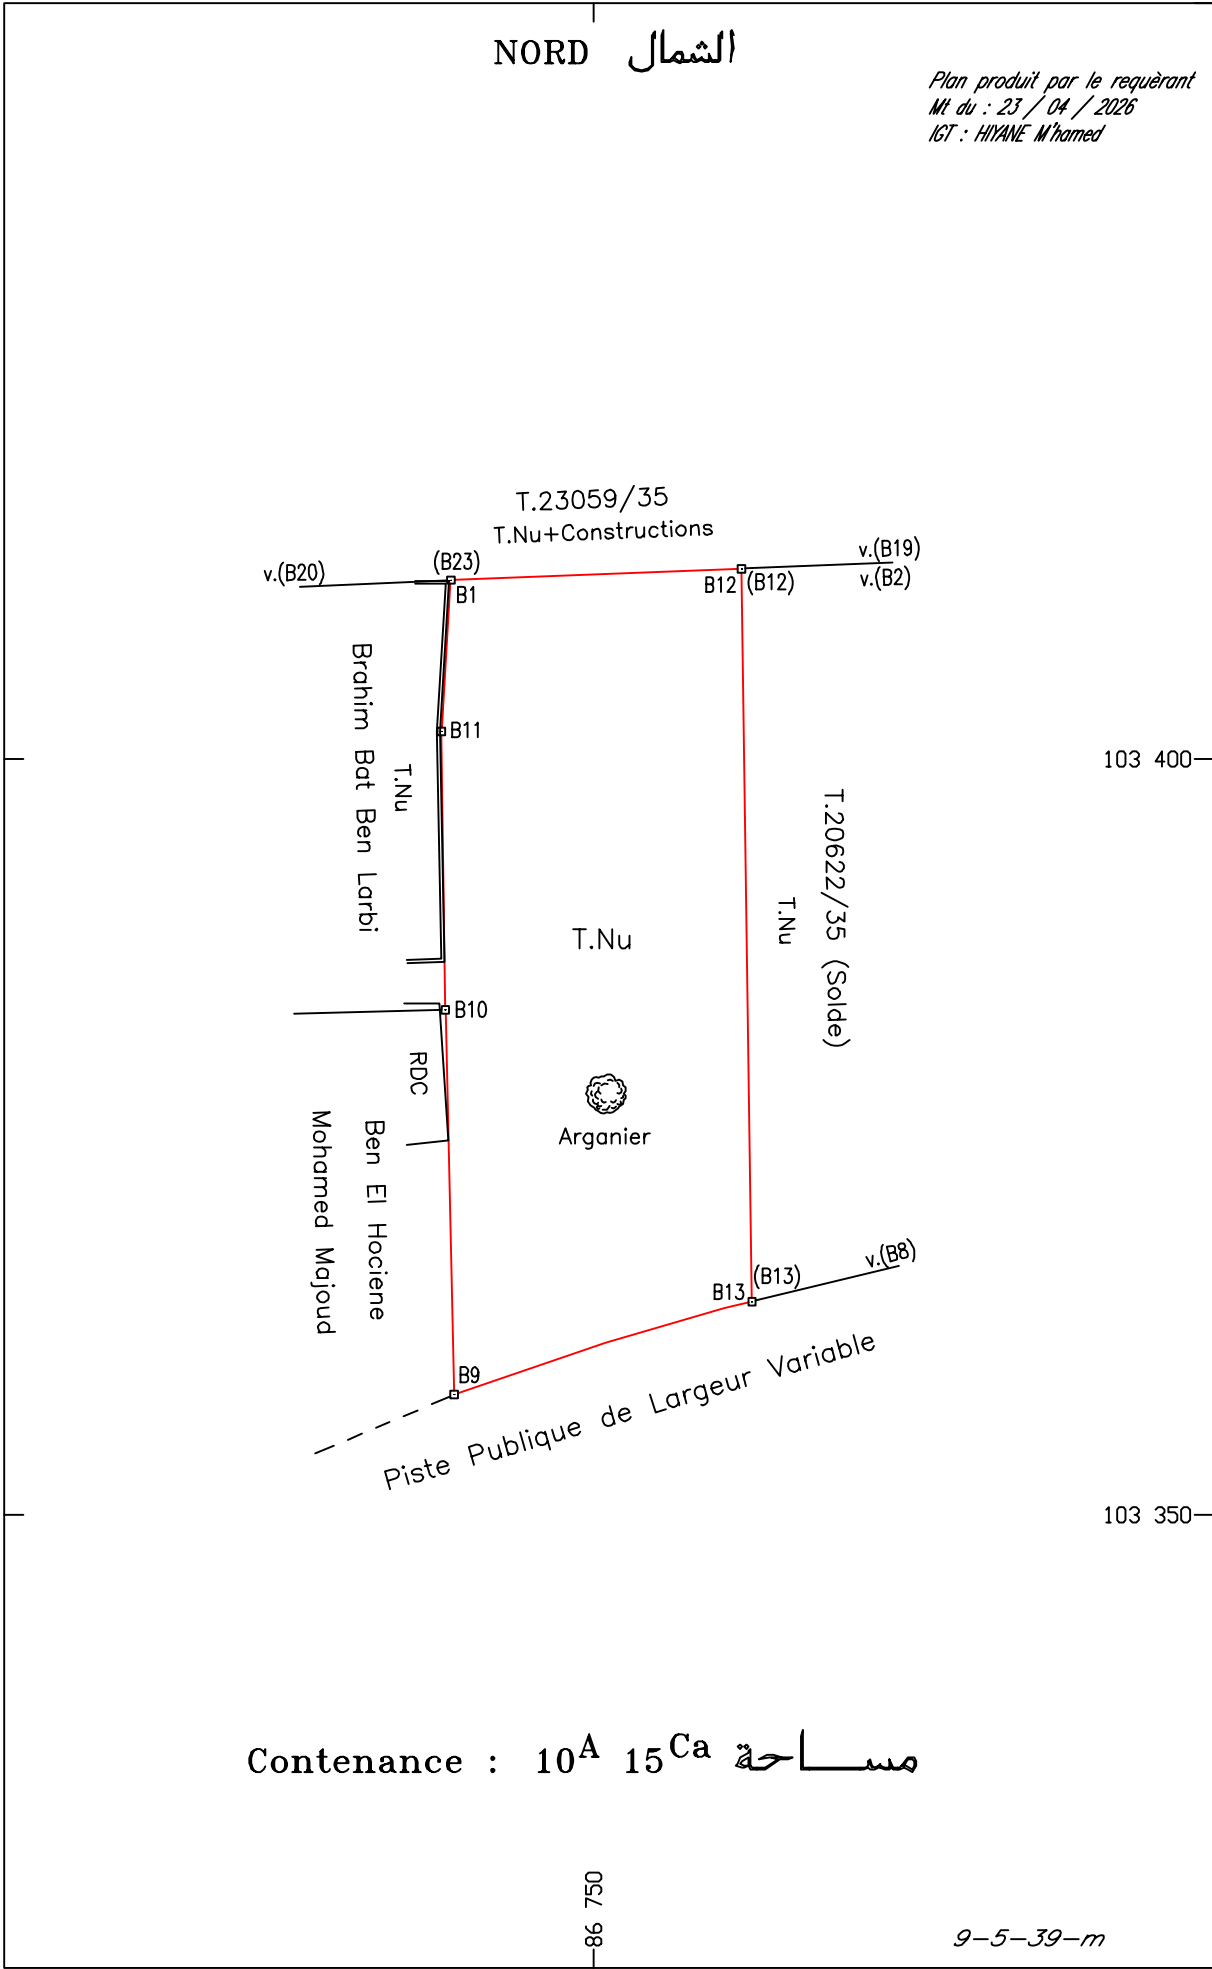

المالك المسمى : الرياض
الكائن : إقليم و جماعة الصويرة دوار الغزوة
رسم :

DIRECTION
DU CADASTRE

Plan établi par : S.I.T Atlas
Géomètre : Hiyane M'hamed
Dessin : Automatique

MAPPE DE REPERAGE au 1/2000 : 9-5-39
CARTE Topographique au 1/50000 NEKNAFA



Digitally signed by
M'HAMMED HIYANE
Date: 2026.06.15
15:19:11 +02:00